


Schwabenhof

FERIENWOHNUNGEN

Wohnung GELB/GRÜN (je 70m²)

Grundriss

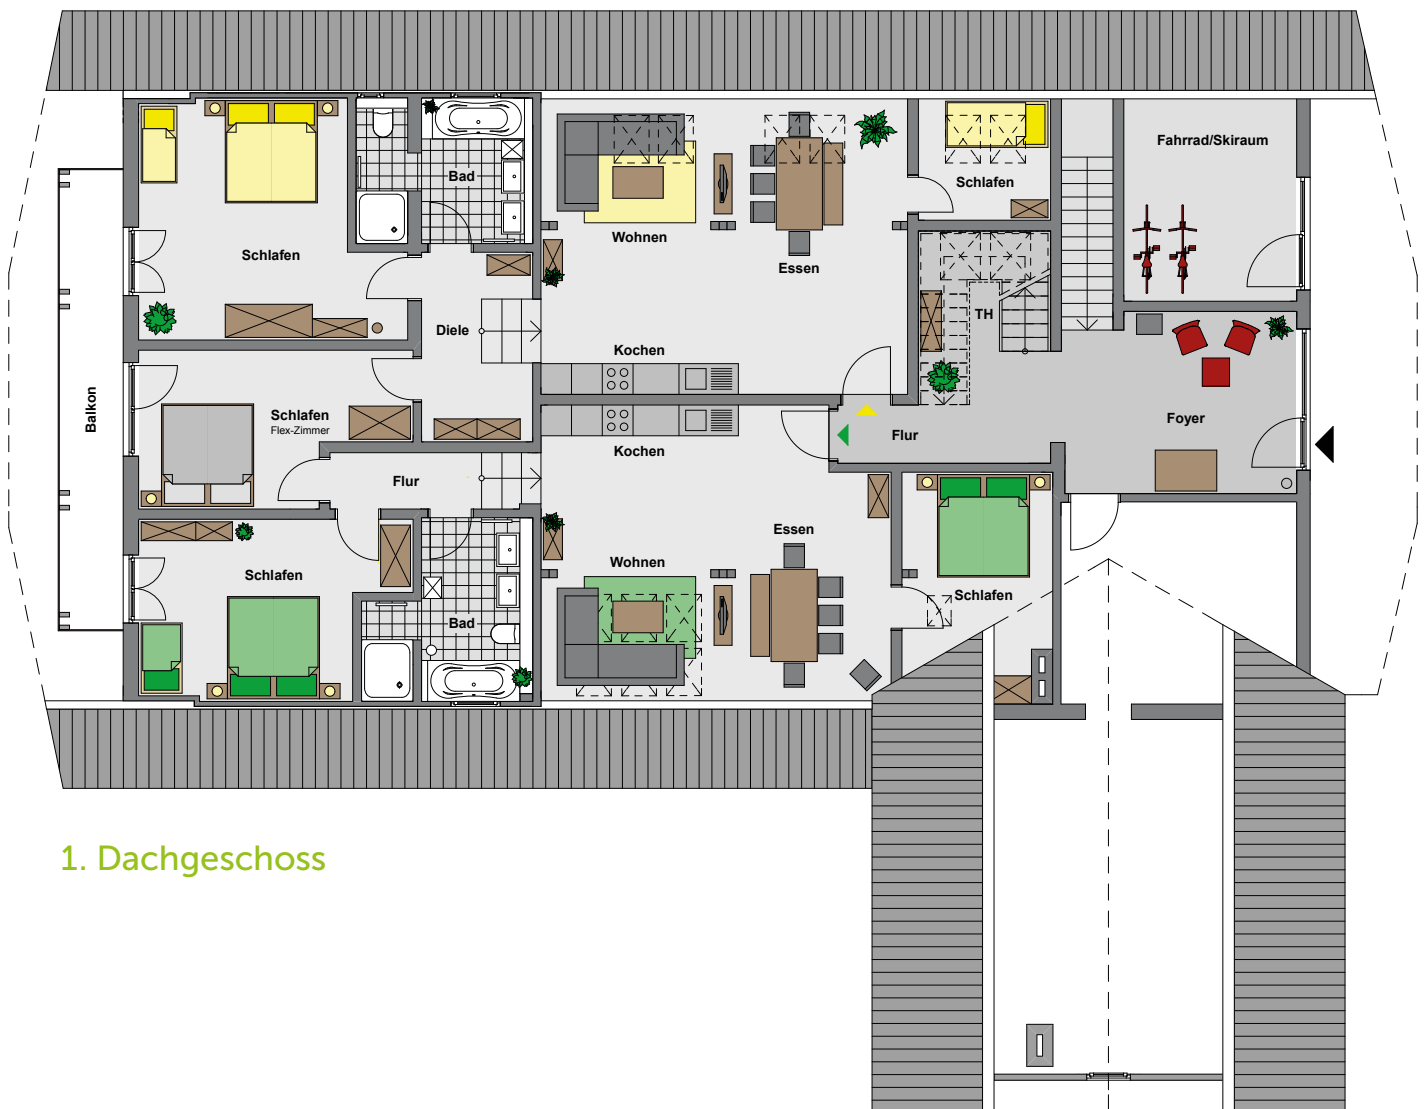

1. Dachgeschoss